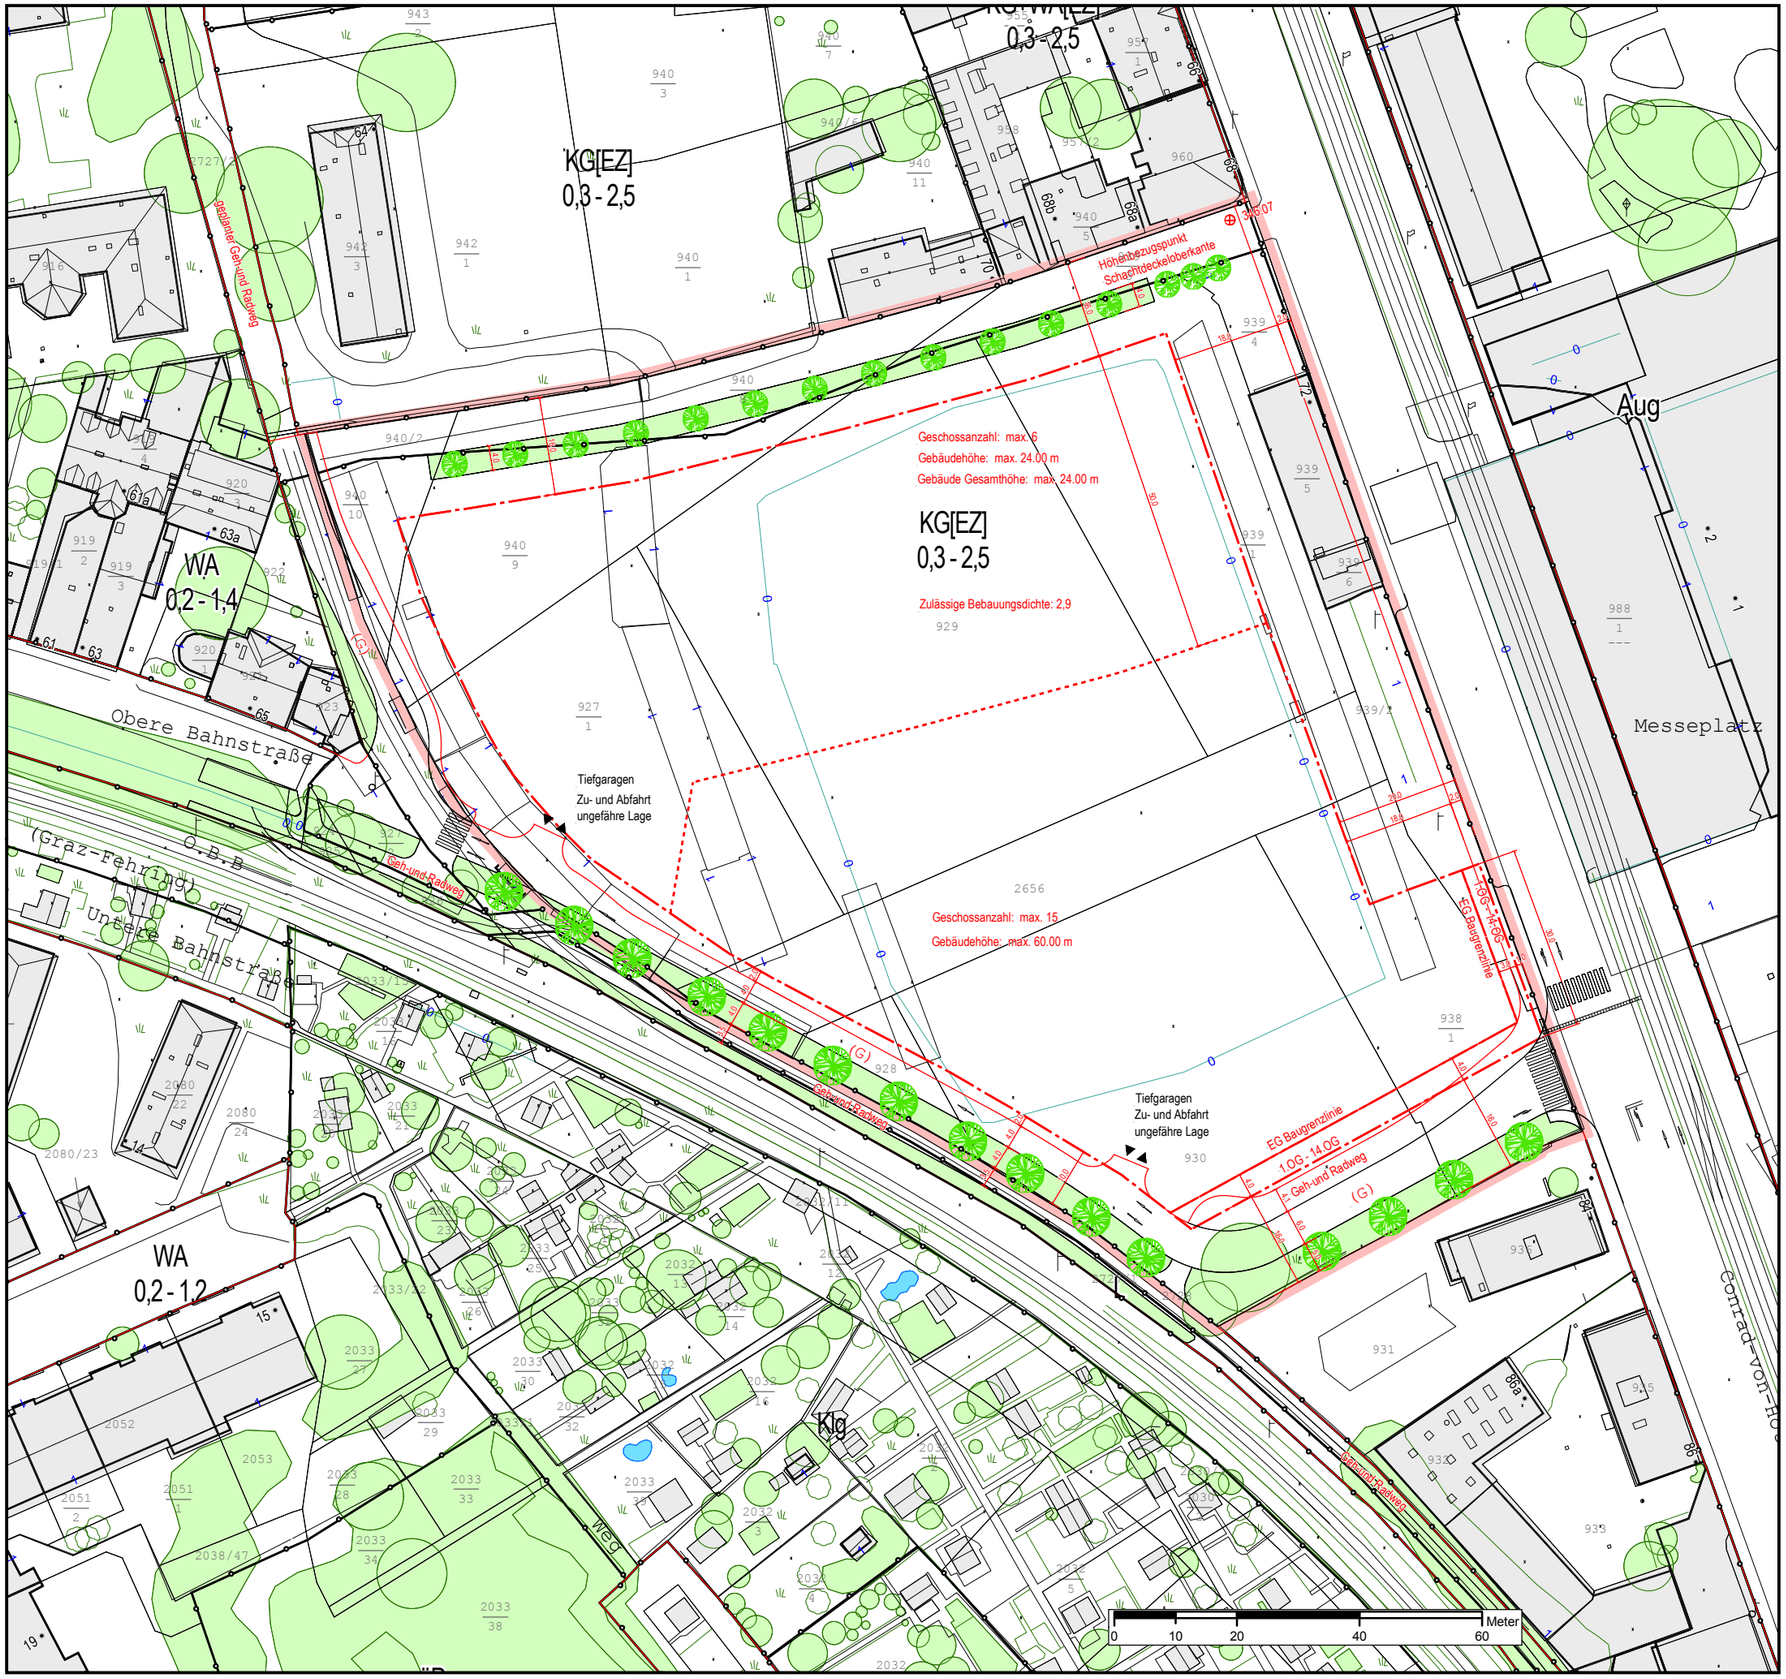

06.11.0 BEBAUUNGSPLAN

"CONRAD VON HÖTZENDORF - STRASSE , OBERE BAHNSTRASSE"

A14 - K - 900/2006

Abgrenzung des Gültigkeitsbereiches

INHALT DES 3.0 FLÄCHENWIDMUNGSPLANES 2002 DER LHST GRAZ

KG[EZ]	Kerngebiet mit Einkaufszentren - Ausschluss
0,3 - 2,5	Mindest- und Maximalwert der Bebauungsdichte
	Grenze zwischen unterschiedlichen Baulandkategorien
Aug	Ausstellungsgelände

INHALT DES BEBAUUNGSPLANES GEM. STMK. ROG 74 §28

	Baugrenzlinie Grenze unterschiedlicher Höhenzonen	Bebauung
(G)	Straßenfluchtlinie Gemeindestraße	Verkehrsflächen
	Grünfläche ungefähre Lage Neue Laubbaumpflanzung (ungefähre Standorte)	Freiflächen

DARSTELLUNG DER BESTANDSOBJEKTE

25a	Gebäudebestand (Kataster) mit Hausnummer
25a	Gebäudebestand (Luftbildauswertung)
	Baum - einzelstehend bzw. Baumgruppe (Kronendurchmesser bzw. Umrisse aus Luftbildauswertung)

STÄDTEBAULICHE KENNGRÖSSEN

Fläche des Planungsgebietes ca. 21.930 m² (brutto)

Maßstab: 1:1.000

N

Stadt GRAZ Stadtplanung

06.11.0 BEBAUUNGSPLAN

"CONRAD VON HÖTZENDORF - STRASSE , OBERE BAHNSTRASSE"

A14 - K - 900/2006

DATUM: April 2006/Juni 2006	FÜR DEN GEMEINDERAT:
Inhaltliche Bearbeitung: DI Friedrich SCHENN	
Digitale Bearbeitung: Ing. Alexander REISENHOFER	
Digitale Bearbeitung: Jürgen DOLINSCHEK	DI Michael REDIK

AUFLAGE DES ENTWURFES VOM 12.05.2006 BIS 23.06.2006

BESCHLUSS DES GEMEINDERATES VOM:

RECHTSWIRKSAM AB:

PLANVORLAGE (Kataster und Luftbildauswertung): Stadtvermessungsamt

UMM: Arcinfo UNIX 9.0
PRINT-CURRENT-DATE: 01.10.2008 09:07:16
FILE-LAST-SAVED: 11.08.2008 10:57:54
FILE: \\bagsv004\kapitalentwicklung\bp\bp_projekte\06.11.0_sportplatz\sportplatz\mxd\06.11.0_sportplatz.mxd